


KONCEPCE TECHNICKÉ INFRASTRUKTURY

- DISTRIBUČNÍ TRAFOSTANICE
- VEDENÍ ELEKTRICKÉ SÍTĚ NN
- VEDENÍ ELEKTRICKÉ SÍTĚ VN
- VEDENÍ ELEKTRICKÉ SÍTĚ VVN
- RÁDIORELÉOVÁ TRASA
- VODOJEM
- ČERPACÍ STANICE VODÁRENSKÁ NA VODOVODNÍM ŘADU
- VODOVODNÍ ŘAD
- KANALIZAČNÍ STOKA
- PLYNOVOD VTL DO TLAKU 40 BARŮ VČETNĚ

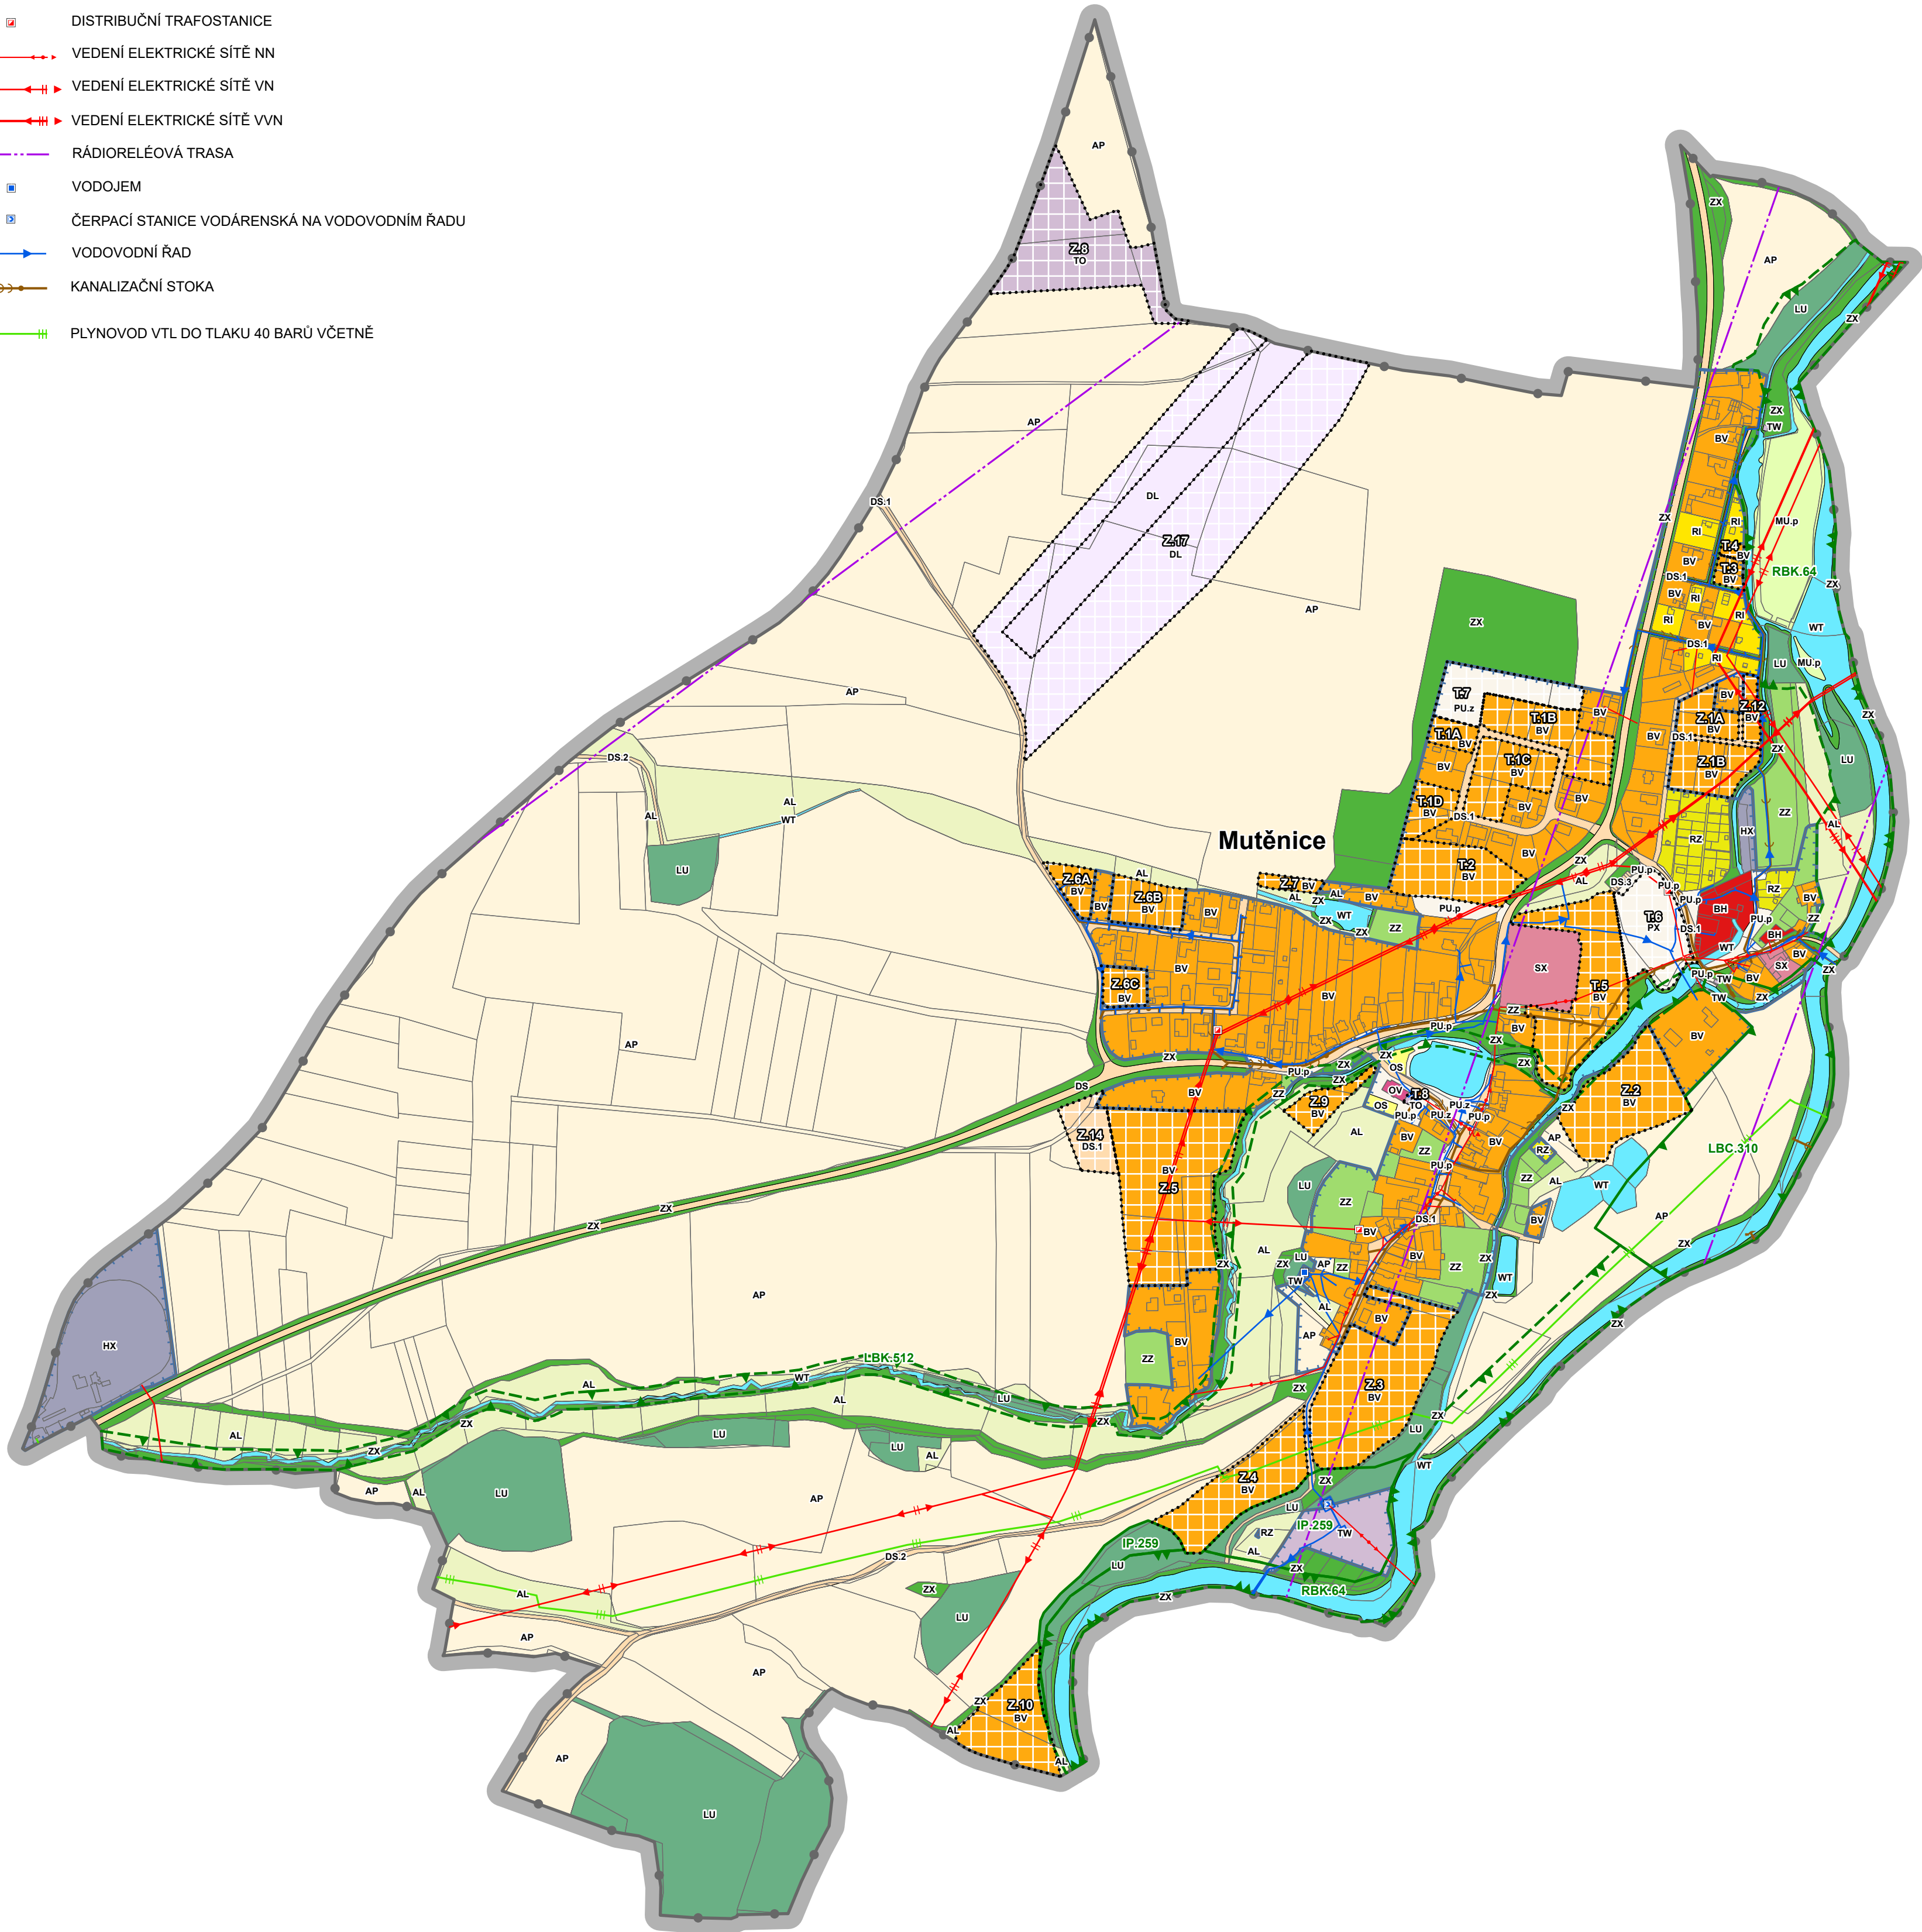

ADMINISTRATIVNÍ ČLENĚNÍ ÚZEMÍ

- Mutěnice
- OBEC
- HRANICE KATASTRÁLNÍHO ÚZEMÍ
- PARCELA
- VNITŘNÍ KRESBA
- ŘEŠENÉ ÚZEMÍ

ZÁKLADNÍ ČLENĚNÍ ÚZEMÍ

- ZASTAVĚNÉ ÚZEMÍ K 16. 2. 2026
- TRANSFORMAČNÍ PLOCHA
- ZASTAVITELNÁ PLOCHA

ÚZEMNÍ SYSTÉM EKOLOGICKÉ STABILITY

- FUNKČNÍ
- IP - INTERAKČNÍ PRVEK
- LBC - LOKÁLNÍ BIOCENTRUM
- LBC - LOKÁLNÍ BIOKORIDOR
- RBK - REGIONÁLNÍ BIOKORIDOR

PLOCHY S ROZDÍLNÝM ZPŮSOBEM VYUŽITÍ

- | STAV | NÁVRH | |
|-------------|-------------|---|
| <div></div> | <div></div> | BV - BYDLENÍ VENKOVSKÉ |
| <div></div> | <div></div> | BH - BYDLENÍ HROMADNÉ |
| <div></div> | <div></div> | RI - REKREACE INDIVIDUÁLNÍ |
| <div></div> | <div></div> | RZ - REKREACE V ZAHŘÁDKÁŘSKÝCH OSADÁCH |
| <div></div> | <div></div> | OV - OBČANSKÉ VYBAVENÍ VEŘEJNÉ |
| <div></div> | <div></div> | OS - OBČANSKÉ VYBAVENÍ SPORT |
| <div></div> | <div></div> | PU.p - VEŘEJNÁ PROSTRANSTVÍ VŠEOBECNÁ - S PŘEVAHOU ZPEVNĚNÝCH PLOCH |
| <div></div> | <div></div> | PU.z - VEŘEJNÁ PROSTRANSTVÍ VŠEOBECNÁ - S PŘEVAHOU ZELENĚ |
| <div></div> | <div></div> | PX - VEŘEJNÁ PROSTRANSTVÍ JINÁ |
| <div></div> | <div></div> | ZZ - ZELENĚ ZAHRADNÍ A SADOVÁ |
| <div></div> | <div></div> | ZZ - ZELENĚ JINÁ |
| <div></div> | <div></div> | SX - SMÍŠENÉ OBYTNÉ JINÉ |
| <div></div> | <div></div> | DS - DOPRAVA SILNIČNÍ |
| <div></div> | <div></div> | DS.1 - DOPRAVA SILNIČNÍ - MÍSTNÍ KOMUNIKACE |
| <div></div> | <div></div> | DS.2 - DOPRAVA SILNIČNÍ - POLNÍ A LESNÍ CESTY |
| <div></div> | <div></div> | DS.3 - DOPRAVA SILNIČNÍ - ŘADOVÉ GARÁŽE |
| <div></div> | <div></div> | DL - DOPRAVA LETECKÁ |
| <div></div> | <div></div> | TW - VODNÍ HOSPODÁŘSTVÍ |
| <div></div> | <div></div> | TO - NAKLÁDÁNÍ S ODPADY |
| <div></div> | <div></div> | HX - SMÍŠENÉ VÝROBNÍ JINÉ |
| <div></div> | <div></div> | WT - VODNÍ A VODNÍCH TOKŮ |
| <div></div> | <div></div> | AP - ORNÁ PŮDA |
| <div></div> | <div></div> | AL - TRVALÉ TRAVNÍ POROSTY |
| <div></div> | <div></div> | LU - LESNÍ VŠEOBECNÉ |
| <div></div> | <div></div> | MU.p - SMÍŠENÉ KRAJINNÉ VŠEOBECNÉ - PŘÍRODNÍ PRIORITY |

ÚZEMNÍ PLÁN

MUTĚNICE

ZMĚNA Č. 4

HLAVNÍ VÝKRES

ETAPA II - NÁVRH K VYDÁNÍ




ZÁZNAM O ÚČINNOSTI

OZNAČENÍ SPRÁVNÍHO ORGÁNU, KTERÝ ZMĚNU Č. 4 ÚP VYDAL
Zastupitelstvo obce Mutěnice

DATUM NABYTÍ ÚČINNOSTI ZMĚNY Č. 4 ÚP

JMÉNO A PRŮJEMENÍ, FUNKCE A PODPIS OPRAVNĚNÉ OSOBY A POŘIZOVATELE, OTISK ÚŘEDNÍHO RAZÍTKA
Ing. arch Radek Boček

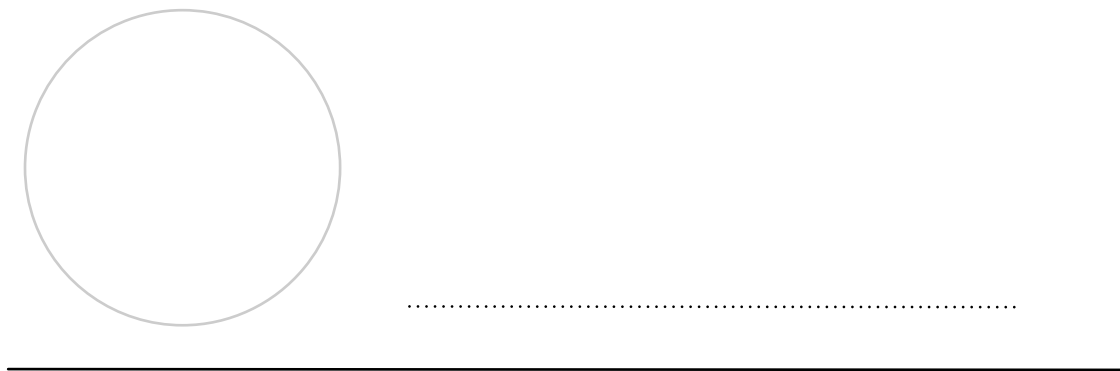

ZMĚNA Č. 4 ÚP MUTĚNICE

ETAPA II - NÁVRH K VYDÁNÍ

NÁZEV VÝKRESU:	ČÍSLO VÝKRESU:
HLAVNÍ VÝKRES	2
POŘIZOVATEL:	Městský úřad Strakonice Úřad územního plánování Velké náměstí 2, 386 01 Strakonice
OBJEDNATEL:	Obec Mutěnice Mutěnice 6 386 01 Strakonice
ZPRACOVATEL:	Atelier T-plan, s. r. o. Lublaňská 1730/21 120 00 Praha 2 - Nové Město

ZODPOVĚDNÝ PROJEKTANT:

Ing. arch. Mgr. Monika Boháčová

Digitálně podepsal Ing. arch. Mgr. Monika Boháčová
Datum: 2026.08.10 09:11:53 +02'00'

Ing. arch. Mgr. Monika Boháčová

číslo autorizace ČKA: 03709