


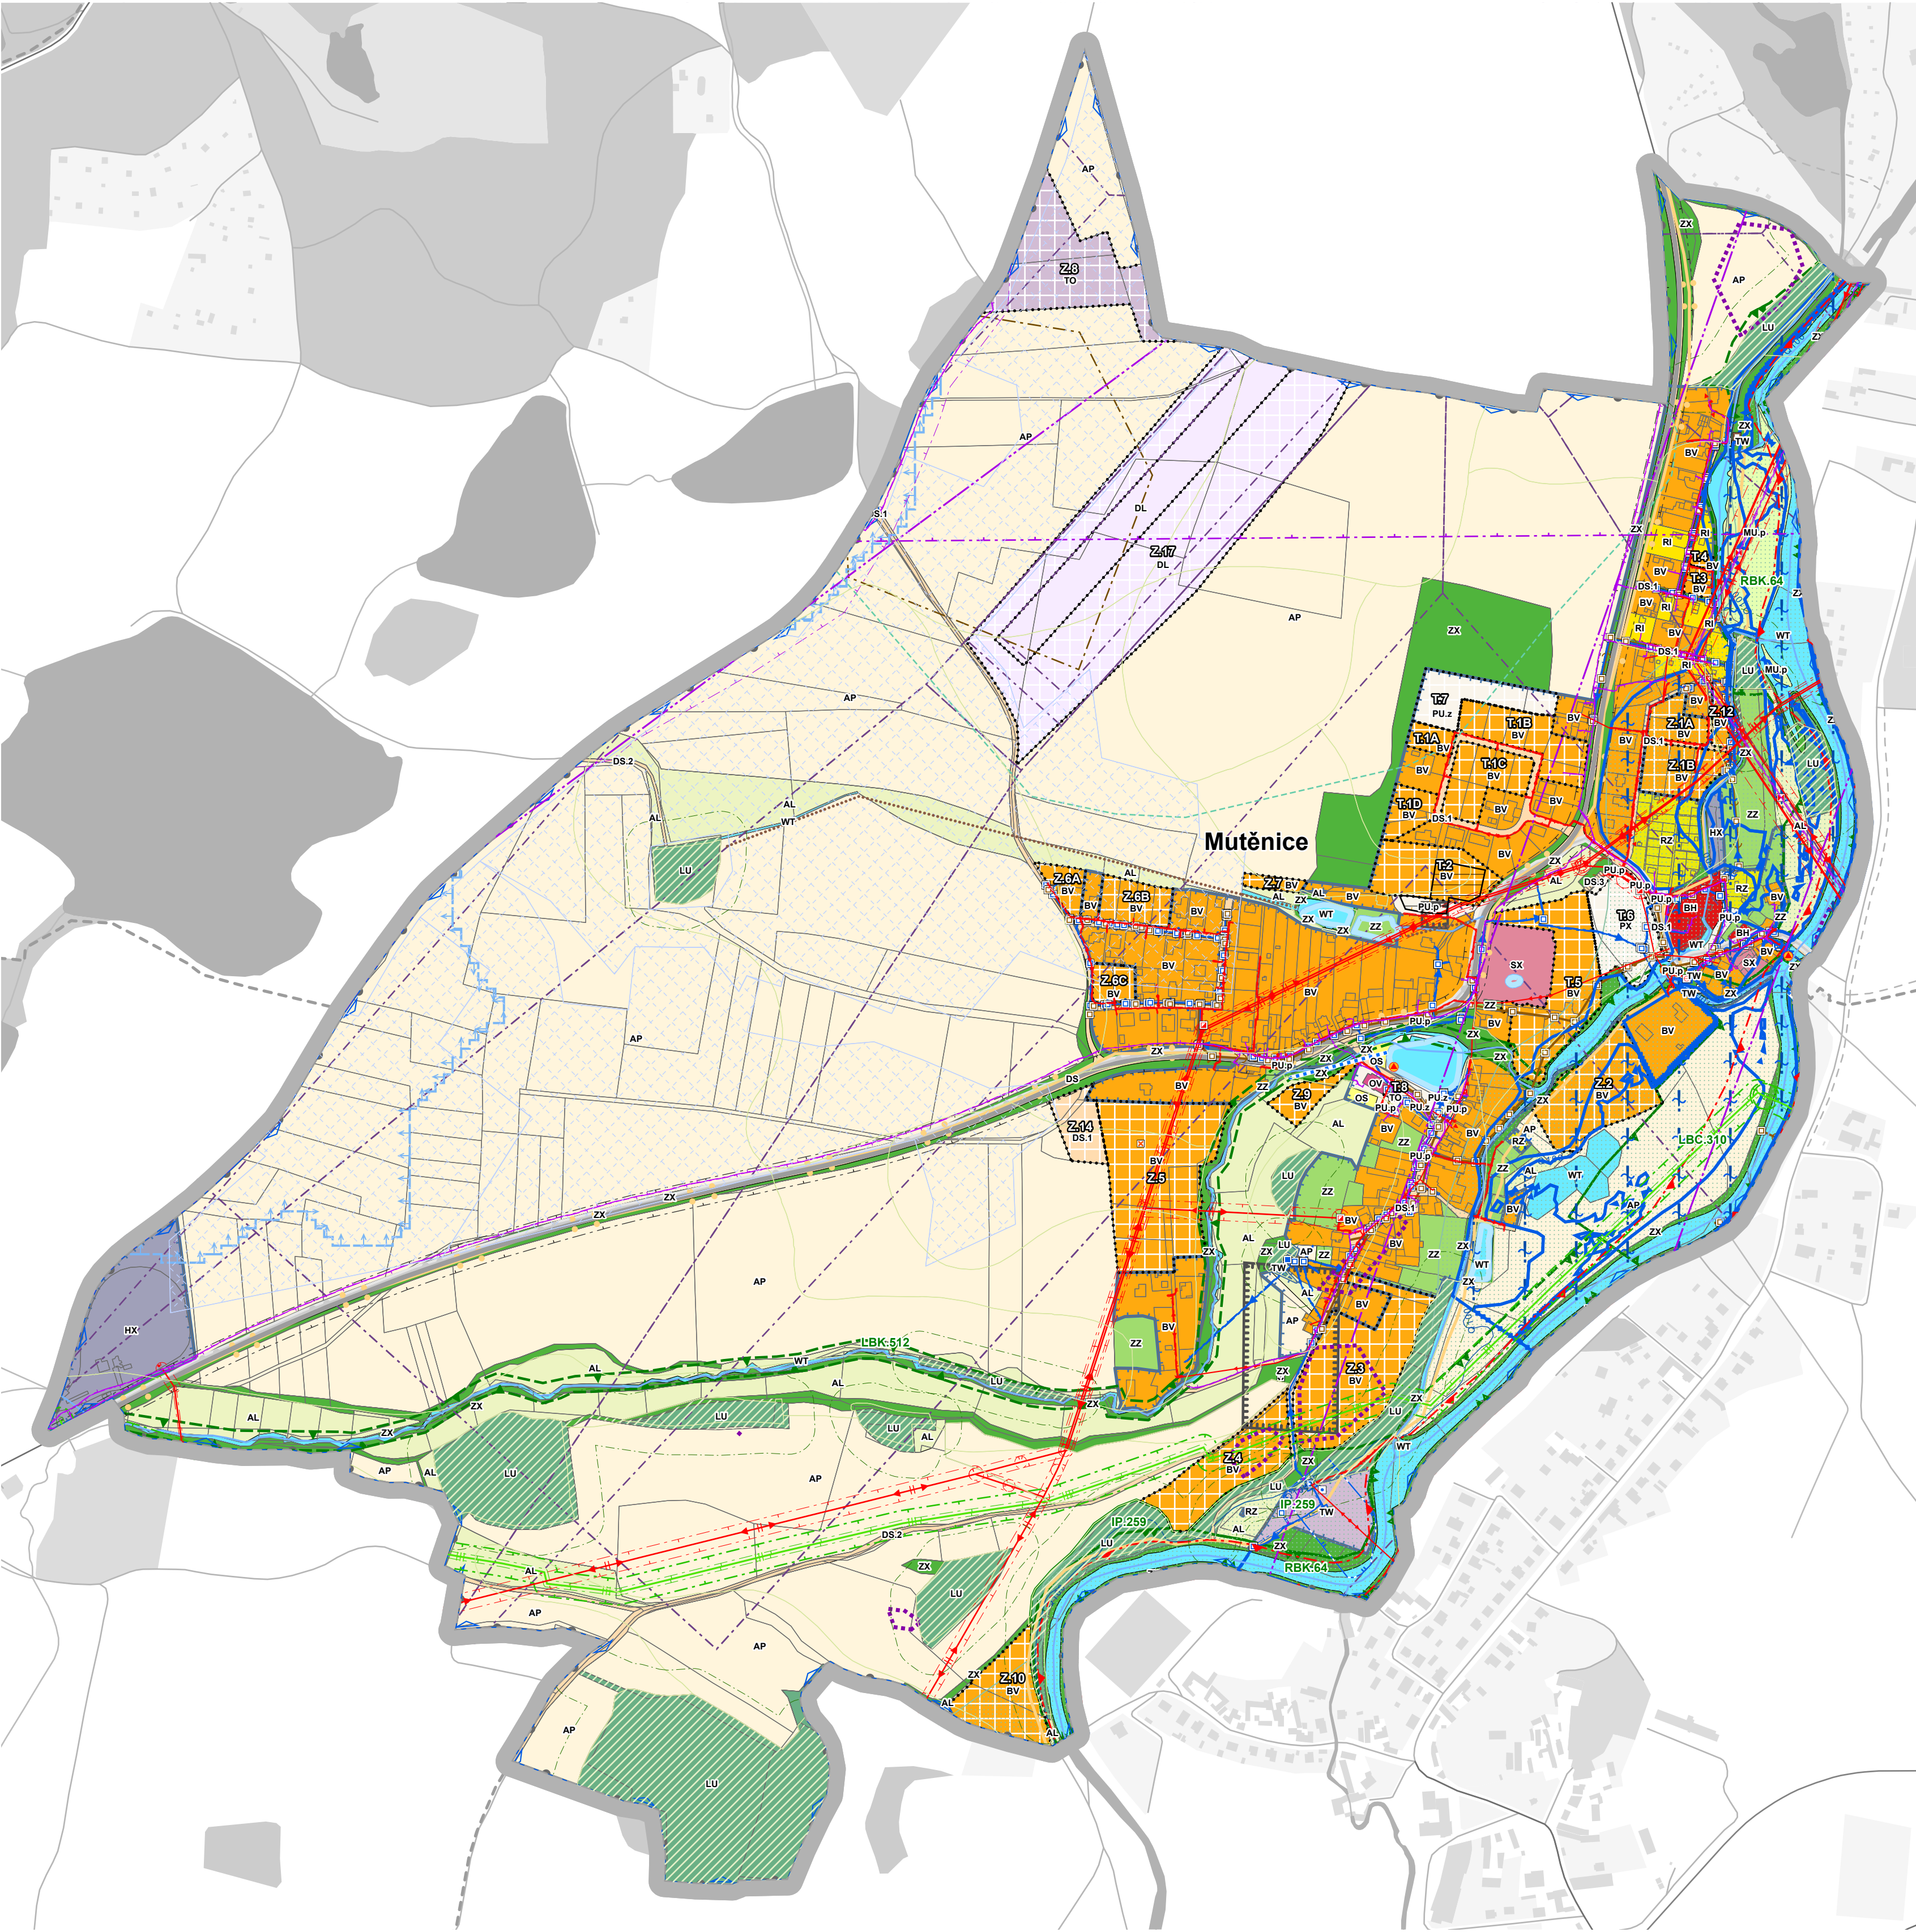

ADMINISTRATIVNÍ ČLENĚNÍ ÚZEMÍ

Mutěnice	OBEC
	HRANICE KATASTRÁLNÍHO ÚZEMÍ
	PARCELA
	VNITŘNÍ KRESBA
	ŘEŠENÉ ÚZEMÍ

ZÁKLADNÍ ČLENĚNÍ ÚZEMÍ

	ZASTAVĚNÉ ÚZEMÍ K 16. 2. 2026
	TRANSFORMAČNÍ PLOCHA
	ZASTAVITELNÁ PLOCHA

ÚZEMNÍ SYSTÉM EKOLOGICKÉ STABILITY

	FUNKČNÍ
	IP - INTERAKČNÍ PRVEK
	LBC - LOKÁLNÍ BIOCENTRUM
	LBC - LOKÁLNÍ BIOKORIDOR
	RBK - REGIONÁLNÍ BIOKORIDOR

PLOCHY S ROZDÍLNÝM ZPŮSOBEM VYUŽITÍ

STAV	NÁVRH	
		BV - BYDLENÍ VENKOVSKÉ
		BH - BYDLENÍ HROMADNÉ
		RI - REKREACE INDIVIDUÁLNÍ
		RZ - REKREACE V ZAHRÁDKÁŘSKÝCH OSADÁCH
		OV - OBČANSKÉ VYBAVENÍ VEŘEJNÉ
		OS - OBČANSKÉ VYBAVENÍ SPORT
		PU.p - VEŘEJNÁ PROSTRANSTVÍ VŠEOBECNÁ - S PŘEVAHOU ZPEVNĚNÝCH PLOCH
		PU.z - VEŘEJNÁ PROSTRANSTVÍ VŠEOBECNÁ - S PŘEVAHOU ZELENĚ
		PX - VEŘEJNÁ PROSTRANSTVÍ JINÁ
		ZZ - ZELENĚ ZAHRADNÍ A SADOVÁ
		ZZ - ZELENĚ JINÁ
		SX - SMÍŠENÉ OBYTNÉ JINÉ
		DS - DOPRAVA SILNIČNÍ
		DS.1 - DOPRAVA SILNIČNÍ- MÍSTNÍ KOMUNIKACE
		DS.2 - DOPRAVA SILNIČNÍ- POLNÍ A LESNÍ CESTY
		DS.3 - DOPRAVA SILNIČNÍ- ŘADOVÉ GARÁŽE
		DL - DOPRAVA LETECKÁ
		TW - VODNÍ HOSPODÁŘSTVÍ
		TO - NAKLÁDÁNÍ S ODPADY
		HX - SMÍŠENÉ VÝROBNÍ JINÉ
		WT - VODNÍ A VODNÍCH TOKŮ
		AP - ORNÁ PŮDA
		AL - TRVALÉ TRAVNÍ POROSTY
		LU - LESNÍ VŠEOBECNÉ
		MU.p - SMÍŠENÉ KRAJINNÉ VŠEOBECNÉ - PŘÍRODNÍ PRIORITY



ZÁZNAM O ÚČINNOSTI

OZNACENÍ SPRÁVNÍHO ORGÁNU, KTERÝ ZMĚNU Č. 4 ÚP VYDAL
Zastupitelstvo obce Mutěnice

DATUM NABYTÍ ÚČINNOSTI ZMĚNY Č. 4 ÚP

JMÉNO A PŘÍJMENÍ, FUNKCE A PODPIS OPRAVĚNÉ OSOBY A POŘIZOVATELE, OTISK ÚŘEDNÍHO RAZÍTKA
Ing. arch Radek Boček



ZMĚNA Č. 4 ÚP MUTĚNICE

ETAPA II - NÁVRH K VYDÁNÍ

NÁZEV VÝKRESU: **KOORDINAČNÍ VÝKRES** ČÍSLO VÝKRESU: **4**

POŘIZOVATEL: Městský úřad Strakonice
Úřad územního plánování
Velké náměstí 2, 386 01 Strakonice

OBJEDVATEL: Obec Mutěnice
Mutěnice 6
386 01 Strakonice

ZPRACOVATEL: Atelier T-plan, s. r. o.
Lublaňská 1730/21
120 00 Praha 2 - Nové Město

ZODPOVĚDNÝ PROJEKTANT:
Ing. arch. Mgr. Monika Boháčová
Digitálně podepsal Ing. arch. Mgr. Monika Boháčová
Datum: 2026.08.10
09:13:16 +02'00'

GRAFICKÉ ZPRACOVÁNÍ (GIS): Ing. Vladimír Juřina
DATUM: červenec 2026 MĚŘÍTKO: 1:5 000

ENERGETIKA

	VEDENÍ ELEKTRICKÉ SÍTĚ NN
	VEDENÍ ELEKTRICKÉ SÍTĚ VN
	VEDENÍ ELEKTRICKÉ SÍTĚ VVN
	OP VEDENÍ ELEKTRICKÉ SÍTĚ
	MALÁ VODNÍ ELEKTRÁRNA
	DISTRIBUČNÍ TRAFOSTANICE
	STOŽÁR ELEKTRICKÉHO VEDENÍ
	OP ELEKTRICKÉ STANICE
	PLYNOVOD VTL DO TLAKU 40 BARŮ VČETNĚ
	OP PLYNOVODU
	BP PLYNOVODU
	OP TEPLÁRENSKÉ SÍTĚ

SPOJOVÉ SLUŽBY

	RÁDIORELEOVÁ TRASA
	OP RÁDIORELEOVÉ TRASY (RRT)
	KOMUNIKAČNÍ VEDENÍ
	OP KOMUNIKAČNÍHO VEDENÍ

VODNÍ REŽIM

	VODNÍ ZDROJE PRO ZÁSOBOVÁNÍ PITNOU VODOU
	ÚTVAR POVRCHOVÝCH VOD TEKOUČÍCH
	AKTIVNÍ ZÓNA ZÁPLAVOVÉHO ÚZEMÍ
	PŘÍSPÍVAJÍCÍ PLOCHA KRITICKÉHO BODU
	ÚZEMÍ S VÝZNAMNÝM POVODŇOVÝM RIZIKEM
	ZÁPLAVOVÉ ÚZEMÍ S PERIODICITOU 100 LET
	ZRANITELNÉ OBLASTI POVRCHOVÝCH A PODZEMNÍCH VOD
	OP VOD. ZDROJE II. STUPNĚ

VODNÍ HOSPODÁŘSTVÍ

	OSTATNÍ ZAŘÍZENÍ K ODVÁDĚNÍ A ČIŠTĚNÍ ODPAD. VOD
	KANALIZAČNÍ STOKA
	OP KANALIZAČNÍ STOKY
	OSTATNÍ ZAŘÍZENÍ K ZÁSOBOVÁNÍ VODOU
	VODOJEM
	ČERPAČÍ STANICE VODÁRENSKÁ NA VODOVODNÍM ŘADU
	VODOVODNÍ ŘAD
	OP VODOVODNÍHO ŘADU
	VODNÍ NÁDRŽ

DOPRAVA

	SILNICE III. TŘÍDY
	OP SILNICE III. TŘÍDY
	TURISTICKÉ TRASY
	HIPOSTEZKY
	CYKLOTRASY
	OP LETIŠTĚ
	HYGIENA PROSTŘEDÍ
	ZDROJ ZNEČIŠTĚNÍ
	SKLÁDKY
	IZOFONA LETIŠTĚ 60 dB

PŘÍRODNÍ HODNOTY

	VÝZNAMNÉ KRAJINNÉ PRVKY ZE ZÁKONA
	GEOLOGICKÉ PODMÍNKY
	UZAVŘENÁ A OPUŠTĚNÁ ÚLOŽNÁ MÍSTA TĚŽEBNÍHO ODPADU
	OSTATNÍ EVIDOVANÉ PROGNÓZNÍ ZDROJE
	PODDOLOVANÁ ÚZEMÍ

KULTURNÍ HODNOTY

	ARCHEOLOGICKÉ NALEZIŠTĚ
--	-------------------------

VYHODNOCENÍ VLIVŮ NA PŮDNÍ FOND

	VZDÁLENOST 30M OD OKRAJE LESA
	PLOCHA LESA HOSPODÁŘSKÉHO
	BPEJ A TŘÍDA OCHRANY ZPF
	REVITALIZACE TOKU
	INVESTICE DO PŮDY ZA ÚČELEM ZLEPŠENÍ PŮDNÍ ÚRODNOSTI
	INVESTICE DO PŮDY ZA ÚČELEM ZLEPŠENÍ PŮDNÍ ÚRODNOSTI
	INVESTICE DO PŮDY ZA ÚČELEM ZLEPŠENÍ PŮDNÍ ÚRODNOSTI

SPECIFICKÁ OCHRANA ÚZEMÍ

	OBJEKTY POŽÁRNÍ OCHRANY
--	-------------------------

CELÉ SPRÁVNÍ ÚZEMÍ JE ZÁJMOTVÝM ÚZEMÍM MINISTERSTVA OBRANY Z
HLEDISKA POVOLOVÁNÍ VYJMENOVANÝCH DRUHŮ STAVEB