


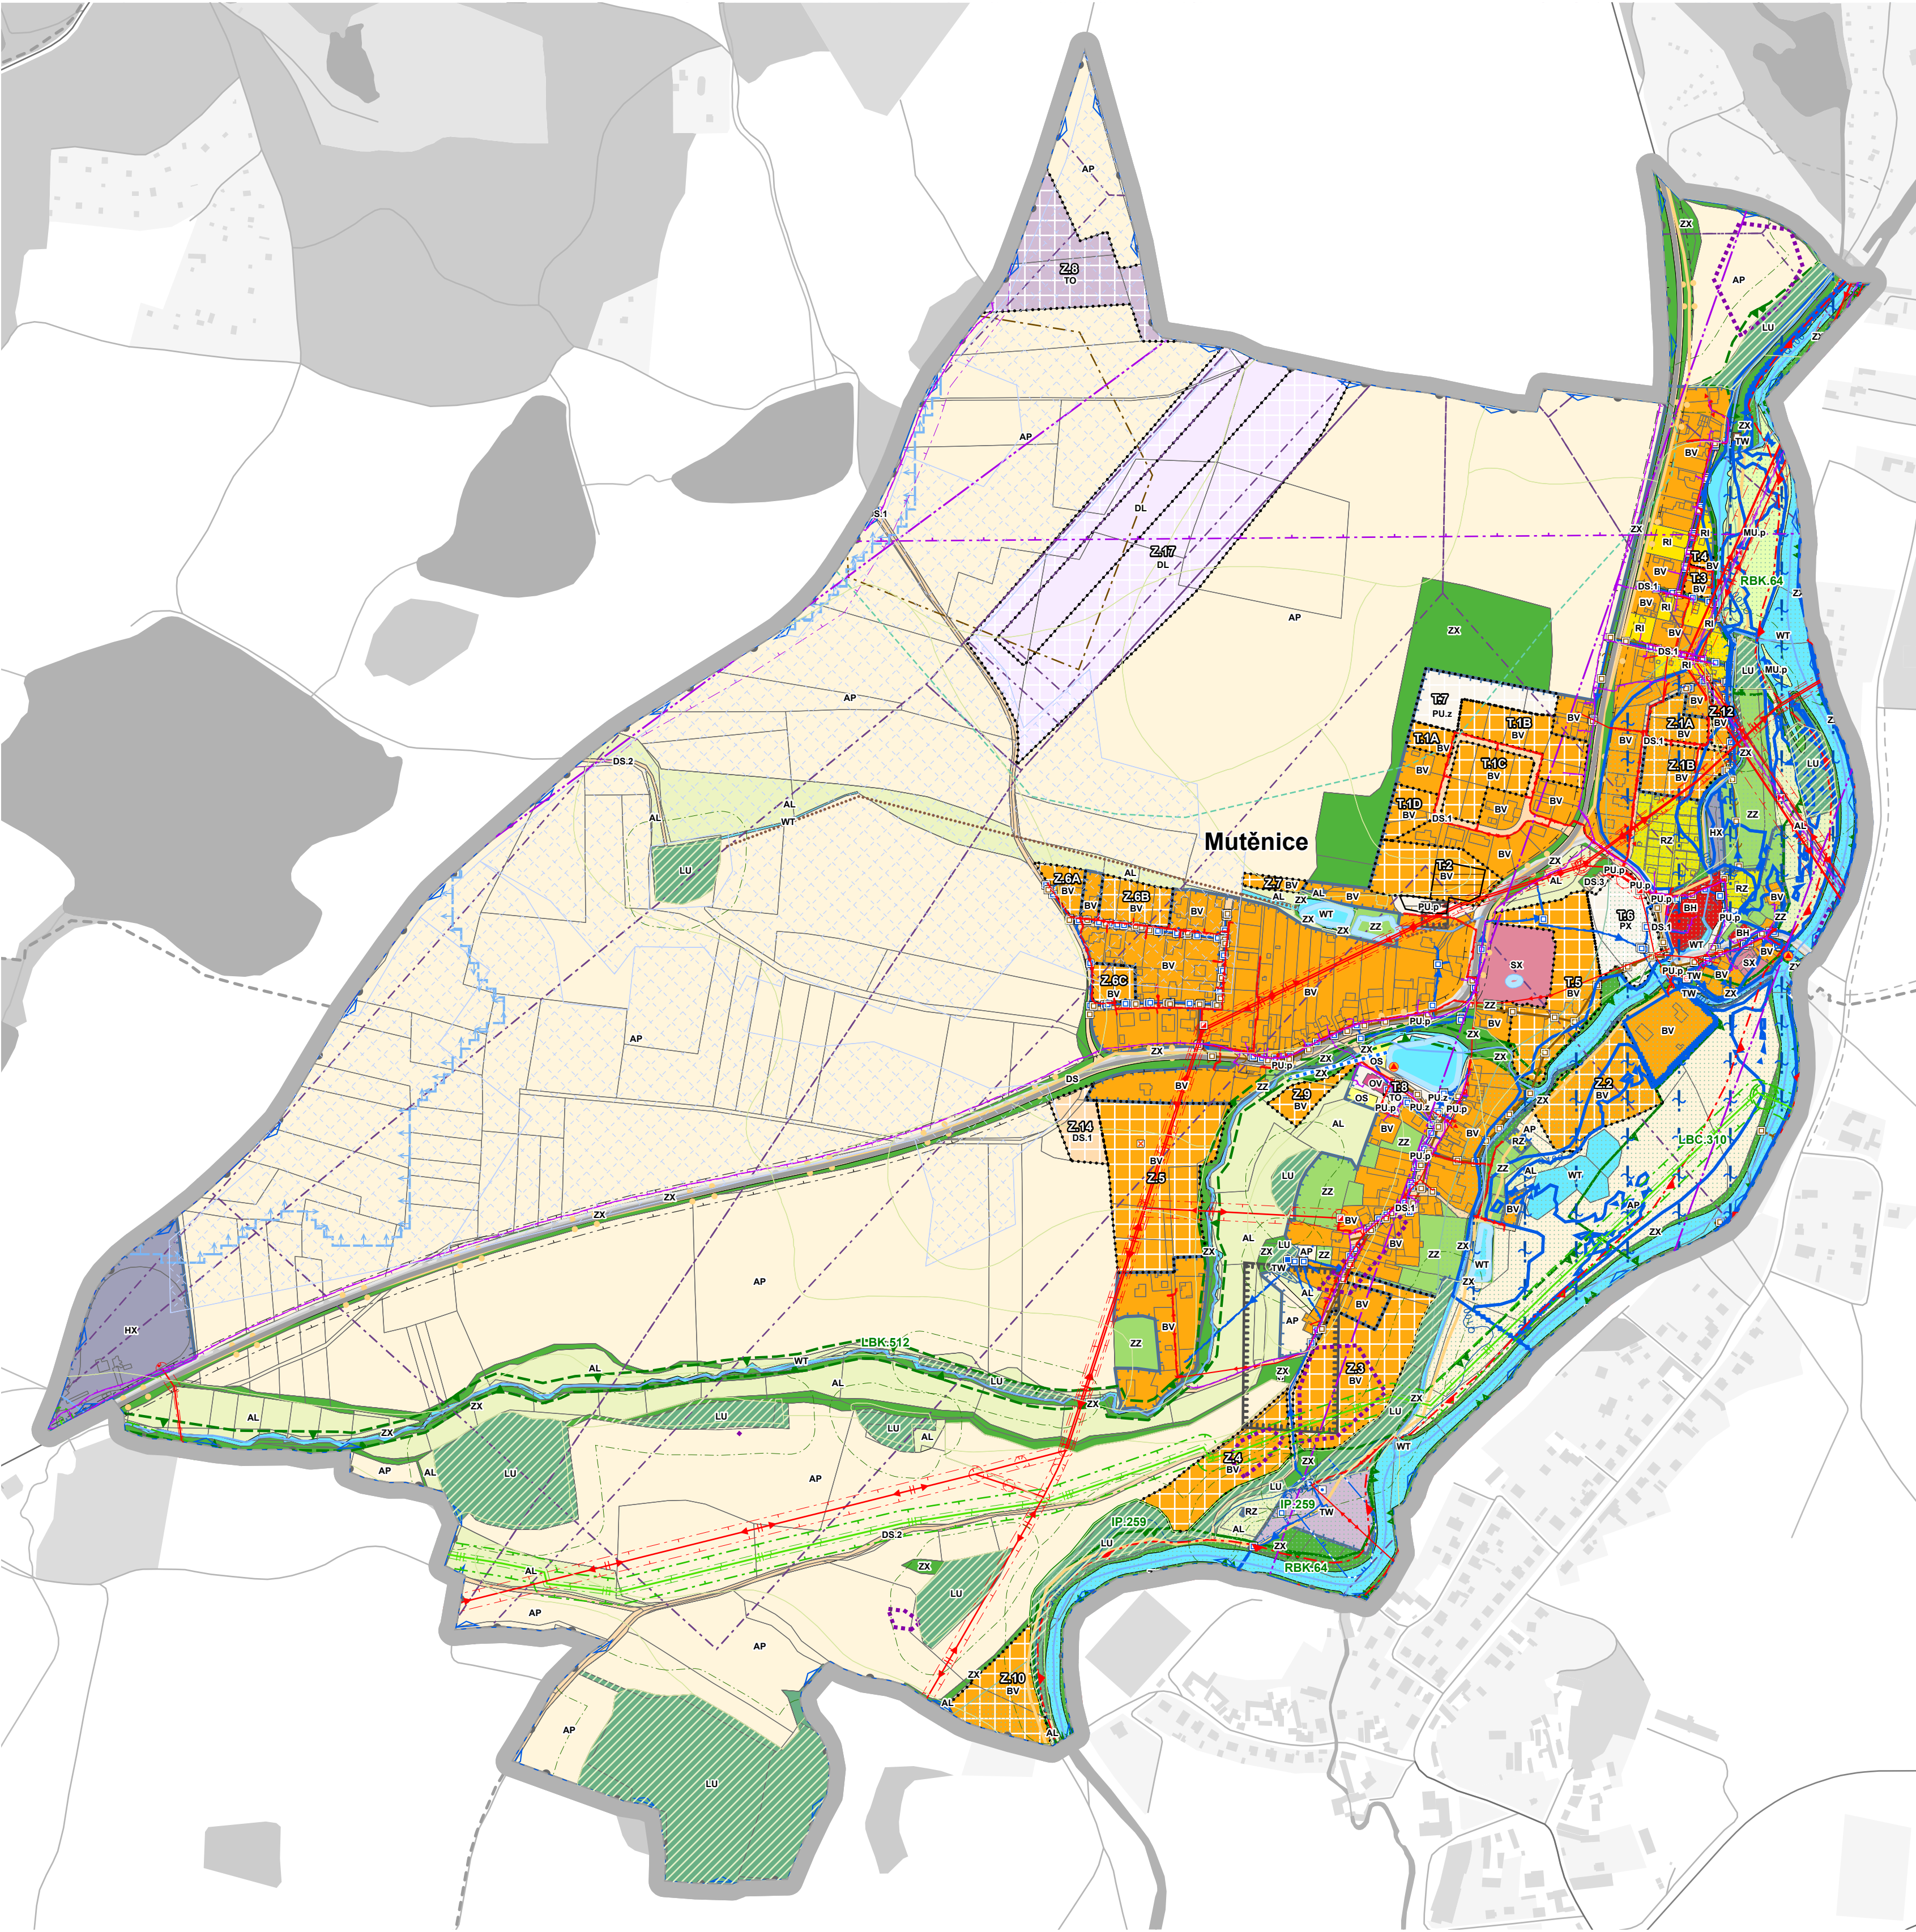

ADMINISTRATIVNÍ ČLENĚNÍ ÚZEMÍ

Mutěnice	OBEC
	HRANICE KATASTRÁLNÍHO ÚZEMÍ
	PARCELA
	VNITŘNÍ KRESBA
	ŘEŠENÉ ÚZEMÍ

ZÁKLADNÍ ČLENĚNÍ ÚZEMÍ

	ZASTAVĚNÉ ÚZEMÍ K 16. 2. 2026
	TRANSFORMAČNÍ PLOCHA
	ZASTAVITELNÁ PLOCHA

ÚZEMNÍ SYSTÉM EKOLOGICKÉ STABILITY

	FUNKČNÍ
	RBK - REGIONÁLNÍ BIOKORIDOR
	LBC - LOKÁLNÍ BIOCENTRUM
	LBC - LOKÁLNÍ BIOKORIDOR
	IP - INTERAKČNÍ PRVEK

PLOCHY S ROZDÍLNÝM ZPŮSOBEM VYUŽITÍ

STAV	NÁVRH	
		BV - BYDLENÍ VENKOVSKÉ
		BH - BYDLENÍ HROMADNÉ
		RI - REKREACE INDIVIDUÁLNÍ
		RZ - REKREACE V ZAHRÁDKÁŘSKÝCH OSADÁCH
		OV - OBČANSKÉ VYBAVENÍ VEŘEJNÉ
		OS - OBČANSKÉ VYBAVENÍ SPORT
		PU.p - VEŘEJNÁ PROSTRANSTVÍ VŠEOBECNÁ - S PŘEVAHOU ZPEVNĚNÝCH PLOCH
		PU.z - VEŘEJNÁ PROSTRANSTVÍ VŠEOBECNÁ - S PŘEVAHOU ZELENĚ
		PX - VEŘEJNÁ PROSTRANSTVÍ JINÁ
		ZZ - ZELENĚ ZAHRADNÍ A SADOVÁ
		ZZ - ZELENĚ JINÁ
		SX - SMÍŠENÉ OBYTNÉ JINÉ
		DS - DOPRAVA SILNIČNÍ
		DS.1 - DOPRAVA SILNIČNÍ- MÍSTNÍ KOMUNIKACE
		DS.2 - DOPRAVA SILNIČNÍ- POLNÍ A LESNÍ CESTY
		DS.3 - DOPRAVA SILNIČNÍ - ŘADOVÉ GARÁŽE
		DL - DOPRAVA LETECKÁ
		TW - VODNÍ HOSPODÁŘSTVÍ
		TO - NAKLÁDÁNÍ S ODPADY
		HX - SMÍŠENÉ VÝROBNÍ JINÉ
		WT - VODNÍ A VODNÍCH TOKŮ
		AP - ORNÁ PŮDA
		AL - TRVALÉ TRAVNÍ POROSTY
		LU - LESNÍ VŠEOBECNÉ
		MU.p - SMÍŠENÉ KRAJINNÉ VŠEOBECNÉ - PŘÍRODNÍ PRIORITY

ENERGETIKA

	VEDENÍ ELEKTRICKÉ SÍTĚ NN
	VEDENÍ ELEKTRICKÉ SÍTĚ VN
	VEDENÍ ELEKTRICKÉ SÍTĚ VVN
	OP VEDENÍ ELEKTRICKÉ SÍTĚ
	MALÁ VODNÍ ELEKTRÁRNA
	DISTRIBUČNÍ TRAFOSTANICE
	STOŽÁR ELEKTRICKÉHO VEDENÍ
	OP ELEKTRICKÉ STANICE
	PLYNOVOD VTL DO TLAKU 40 BARŮ VČETNĚ
	OP PLYNOVODU
	BP PLYNOVODU
	OP TEPLÁRENSKÉ SÍTĚ

SPOJOVÉ SLUŽBY

	RÁDIORELEOVÁ TRASA
	OP RÁDIORELEOVÉ TRASY (RRT)
	KOMUNIKAČNÍ VEDENÍ
	OP KOMUNIKAČNÍHO VEDENÍ

VODNÍ REŽIM

	VODNÍ ZDROJE PRO ZÁSOBOVÁNÍ PITNOU VODOU
	ÚTVAR POVRCHOVÝCH VOD TEKOUČÍCH
	AKTIVNÍ ZÓNA ZÁPLAVOVÉHO ÚZEMÍ
	PŘÍSPÍVAJÍCÍ PLOCHA KRITICKÉHO BODU
	ÚZEMÍ S VÝZNAMNÝM POVODŇOVÝM RIZIKEM
	ZÁPLAVOVÉ ÚZEMÍ S PERIODICITOU 100 LET
	ZRANITELNÉ OBLASTI POVRCHOVÝCH A PODZEMNÍCH VOD
	OP VOD. ZDROJE II. STUPNĚ

VODNÍ HOSPODÁŘSTVÍ

	OSTATNÍ ZAŘÍZENÍ K ODVÁDĚNÍ A ČIŠTĚNÍ ODPAD. VOD
	KANALIZAČNÍ STOKA
	OP KANALIZAČNÍ STOKY
	OSTATNÍ ZAŘÍZENÍ K ZÁSOBOVÁNÍ VODOU
	VODOJEM
	ČERPAČÍ STANICE VODÁRENSKÁ NA VODOVODNÍM ŘADU
	VODOVODNÍ ŘAD
	OP VODOVODNÍHO ŘADU
	VODNÍ NÁDRŽ

DOPRAVA

	SILNICE III. TŘÍDY
	OP SILNICE III. TŘÍDY
	TURISTICKÉ TRASY
	HIPOSTEZKY
	CYKLOTRASY
	OP LETIŠTĚ
	HYGIENA PROSTŘEDÍ
	ZDROJ ZNEČIŠTĚNÍ
	SKLÁDKY
	IZOFONA LETIŠTĚ 60 dB

PŘÍRODNÍ HODNOTY

	VÝZNAMNÉ KRAJINNÉ PRVKY ZE ZÁKONA
	GEOLOGICKÉ PODMÍNKY
	UZAVŘENÁ A OPUŠTĚNÁ ÚLOŽNÁ MÍSTA TĚŽEBNÍHO ODPADU
	OSTATNÍ EVIDOVANÉ PROGNÓZNÍ ZDROJE
	PODDOLOVANÁ ÚZEMÍ
	KULTURNÍ HODNOTY
	ÚZEMÍ S ARCHEOLOGICKÝMI NALZEŽISTI I. A II. KATEGORIE

VYHODNOCENÍ VLIVŮ NA PŮDNÍ FOND


	VZDÁLENOST 30M OD OKRAJE LESA
	PLOCHA LESA HOSPODÁŘSKÉHO
	BPEJ A TŘÍDA OCHRANY ZPF
	REVITALIZACE TOKU
	INVESTICE DO PŮDY ZA ÚČELEM ZLEPŠENÍ PŮDNÍ ÚRODNOSTI
	INVESTICE DO PŮDY ZA ÚČELEM ZLEPŠENÍ PŮDNÍ ÚRODNOSTI
	INVESTICE DO PŮDY ZA ÚČELEM ZLEPŠENÍ PŮDNÍ ÚRODNOSTI
	SPECIFICKÁ OCHRANA ÚZEMÍ
	OBJEKTY POŽÁRNÍ OCHRANY

CELÉ SPRÁVNÍ ÚZEMÍ JE ZÁJMOVÝM ÚZEMÍM MINISTERSTVA OBRANY Z HLEDISKA POVOLOVÁNÍ VYJMENOVANÝCH DRUHŮ STAVEB

ÚZEMNÍ PLÁN MUTĚNICE

ZMĚNA Č. 4

KOORDINAČNÍ VÝKRES

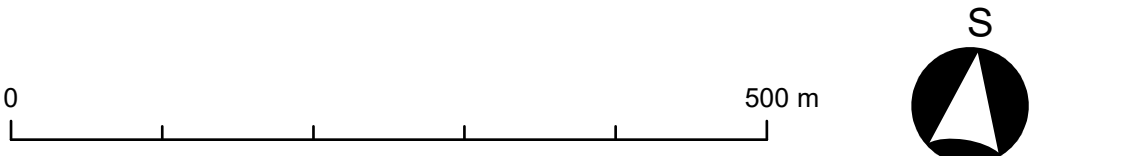

ZÁZNAM O ÚČINNOSTI

ZMĚNU Č. 4 ÚP MUTĚNICE VYDALO:	Zastupitelstvo obce Mutěnice usnesením č. 6/4/2026 ze dne 24. 9. 2026
DATUM HABYTI ÚČINNOSTI ZMĚNY Č. 4 ÚP MUTĚNICE	10. 10. 2026
PORIZOVATEL:	Městský úřad Strakonice úřad územního plánování
OPRAVNĚNÝ ZÁSTUPCE PORIZOVATELE:	Ing. arch Radek Boček
FUNKCE:	pověřená osoba Městského úřadu Strakonice
RAZÍTKO A PODIS:	

ZMĚNA Č. 4 ÚP MUTĚNICE

NÁZEV VÝKRESU:	CÍSLO VÝKRESU:
KOORDINAČNÍ VÝKRES	4

PORIZOVATEL:	Městský úřad Strakonice Úřad územního plánování Velké náměstí 2, 386 01 Strakonice
--------------	--

OBJEDVATEL:	Obec Mutěnice Mutěnice 6 386 01 Strakonice
-------------	--

ZPRACOVATEL:	Atelier T-plan, s. r. o. Lublaňská 1730/21 120 00 Praha 2 - Nové Město
--------------	--

ZODPOVĚDNÝ PROJEKTANT:	Ing. arch. Mgr. Monika Boháčová Datum: 2026.09.25 11:22:42 +02'00'
Ing. arch. Mgr. Monika Boháčová	Ing. arch. Mgr. Monika Boháčová číslo autorizace ČKA: 03709

GRAFICKÉ ZPRACOVÁNÍ (GIS):	Ing. Vladimír Jufina
DATUM:	září 2026
MĚŘÍTKO:	1:5 000