

LEGENDA

	HRANICE ŘEŠENÉHO ÚZEMÍ = KATASTRÁLNÍ ÚZEMÍ
	HRANICE ZASTAVĚNÉHO ÚZEMÍ
	HRANICE LOKALIT ZMĚNY (LZ2-LZ11)
	HRANICE ZASTAVITELNÝCH PLOCH (Z1-Z10, Z12-Z17)
	HRANICE PLOCH PŘESTAVBY (P,P1-P4)
	ÚZEMÍ S MOŽNOSTÍ UMÍSTĚNÍ VODNÍ NÁDRŽE

PLOCHY S ROZDÍLNÝM ZPŮSOBEM VYUŽITÍ

STAV	NÁVRH	POPIS
		BYDLENÍ VENKOVSKÉ
		BYDLENÍ HROMADNÉ
		REKREACE INDIVIDUÁLNÍ
		REKREACE - ZAHŘÁDKOVÉ OSADY
		OBČANSKÉ VYBAVENÍ VEŘEJNÉ
		OBČANSKÉ VYBAVENÍ - SPORT
		VYBRANÁ VEŘEJNÁ PROSTRANSTVÍ S PŘEVAHOU ZPEVNĚNÝCH PLOCH
		VYBRANÁ VEŘEJNÁ PROSTRANSTVÍ S PŘEVAHOU ZELENĚ
		ZELEŇ - ZAHŘADY A SADY
		ZELEŇ JINÁ
		SMÍŠENÉ OBYTNÉ JINÉ
		DOPRAVA SILNIČNÍ
		DOPRAVA SILNIČNÍ - místní komunikace
		DOPRAVA SILNIČNÍ - polní a lesní cesty
		DOPRAVA SILNIČNÍ - řadové garáže

		DOPRAVA LETECKÁ
		VODNÍ HOSPODÁŘSTVÍ
		NAKLÁDÁNÍ S ODPADY
		SMÍŠENÉ VÝROBNÍ JINÉ
		VODNÍ PLOCHY A TOKY
		POLE
		LOUKY A PASTVINY
		LESNÍ
		SMÍŠENÉ NEZASTAVĚNÉHO ÚZEMÍ - přírodní priority


PŘEKRYVNÁ ZNAČENÍ

ÚZEMNÍ SYSTÉM EKOLOGICKÉ STABILITY

stav	rušená hranice	INTERAKČNÍ PRVEK
		LOKÁLNÍ BIOCENTRUM
		LOKÁLNÍ BIOKORIDOR
		REGIONÁLNÍ BIOKORIDOR

KONCEPCE TECHNICKÉ INFRASTRUKTURY

STAV	NÁVRH	POPIS
		VZDUŠNÉ EL. VEDENÍ 22kV
		VZDUŠNÉ EL. VEDENÍ 110kV
		TRAFOSTANICE
		PLYNOVOD VTL
		KANALIZACE
		VODOVOD
		ZDROJ PITNÉ VODY
		ČERPACÍ STANICE
		VODOJEM
		RADIORELEOVÁ TRASA

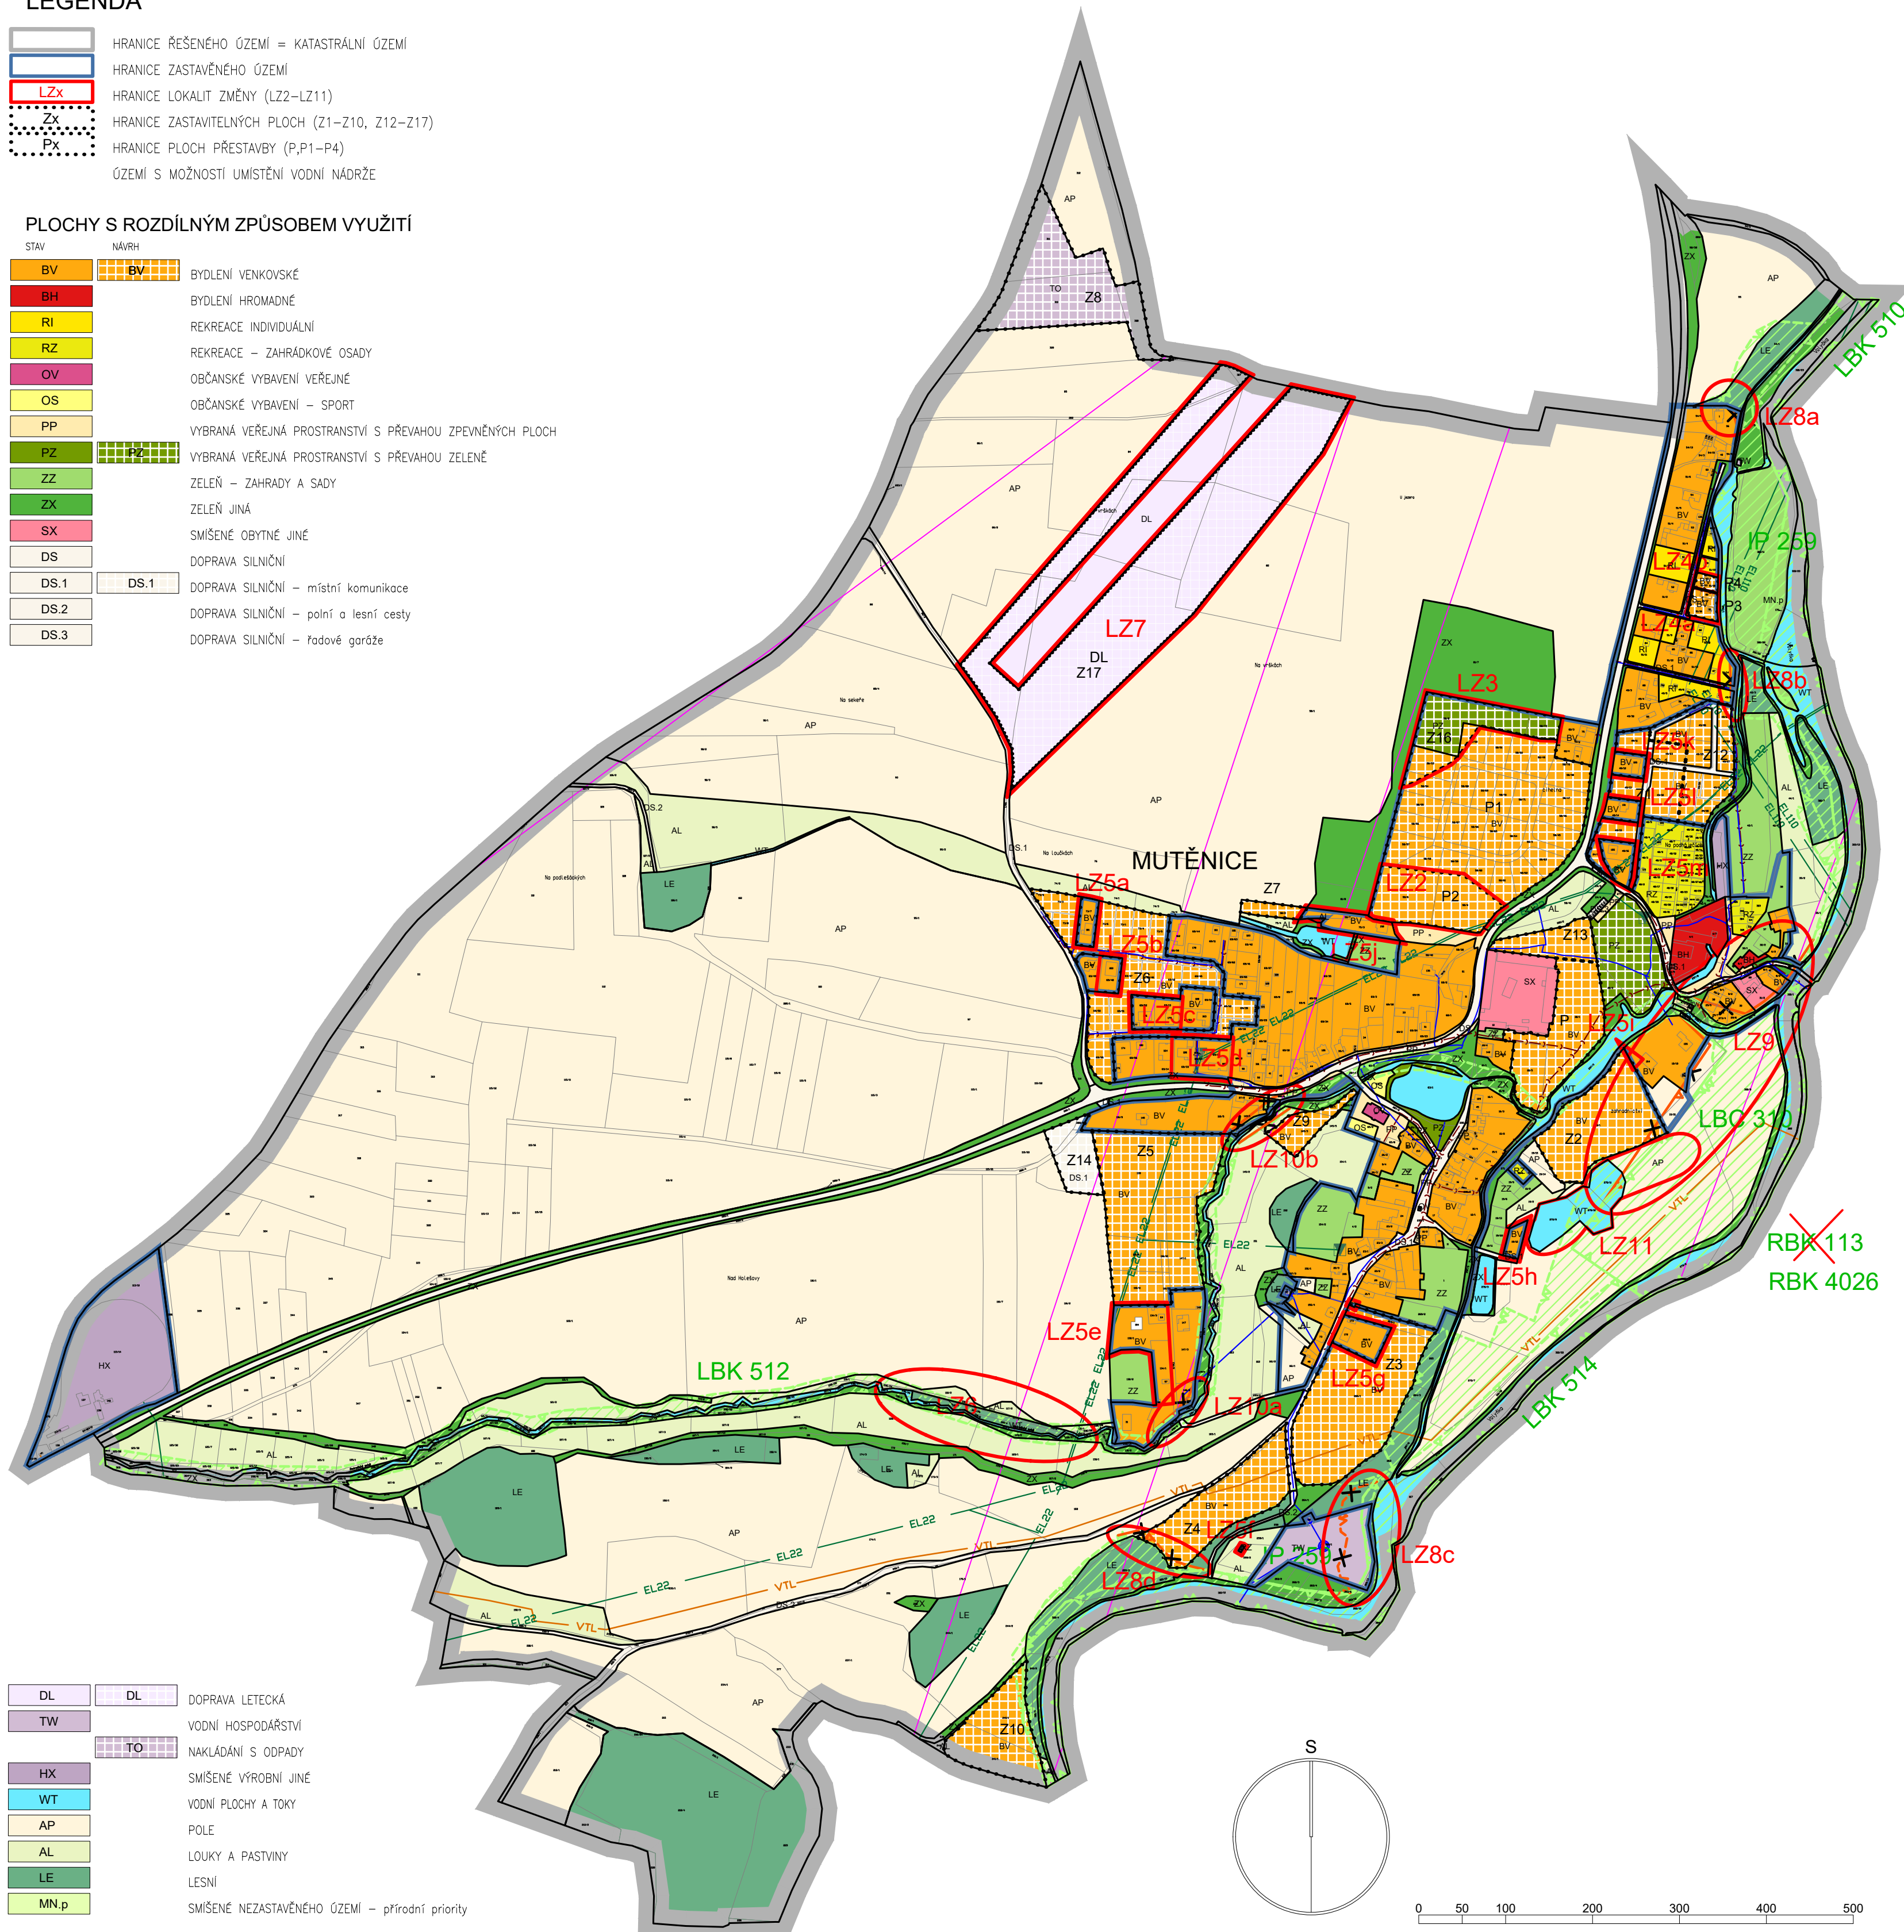

ZÁZNAM O ÚČINNOSTI	
A) SPRÁVNÍ ORGÁN, KTERÝ ZMĚNU č.3 VYDAL: Zastupitelstvo obce Mutěnice	roztisko a podpis:
B) DATUM NABYTÍ ÚČINNOSTI ZMĚNY č. 3:	
C) OPRAVNĚNÁ ÚŘEDNÍ OSOBA POŘIZOVATELE: Ing. Zuzana Doušková – referent odboru rozvoje MĚSTSKÝ ÚŘAD STRAKONICE, ODBOR ROZVOJE Velké Náměstí 2, 386 21 Strakonice	

AKCE		
ZMĚNA Č. 3 ÚZEMNÍHO PLÁNU MUTĚNICE		
OBJEDNATEL OBEC MUTĚNICE	POŘIZOVATEL MĚSTSKÝ ÚŘAD STRAKONICE	
PROJEKTANT Ing. arch. ZDENĚK GOTTFRIED aut. architekt ČKA 02424	AUTORIZAČNÍ RAZÍTKO	ČÍSLO PARÉ
ZHOTOVITEL Ing. arch. ZDENĚK GOTTFRIED IČ 41874439 ŠMERALOVA 208/16 170 00 PRAHA 7 TELEFON: 604 236 808 WWW.ZDENEGOTTFRIED.CZ	DATUM 04/2025	
STUPĚŇ	VÝKRES HLAVNÍ VÝKRES	
ČÍSLO VÝKRESU I/2	MĚŘÍTKO 1:5000	